


ГРАФИЧКИ ПРИКАЗ ЛОКАЦИЈА

ЗА ДАВАЊЕ У ЗАКУП ЈАВНИХ ПОВРШИНА РАДИ ПОСТАВЉАЊА
МОНТАЖНИХ, ОГЛАСНИХ И ДРУГИХ ОБЈЕКТА ПРИВРЕМЕНОГ
КАРАКТЕРА НА ПОВРШИНАМА ЈАВНЕ НАМЕНЕ

-КИОСЦИ-
ЛОКАЦИЈА БР.3

РАЗМЕРА 1:200

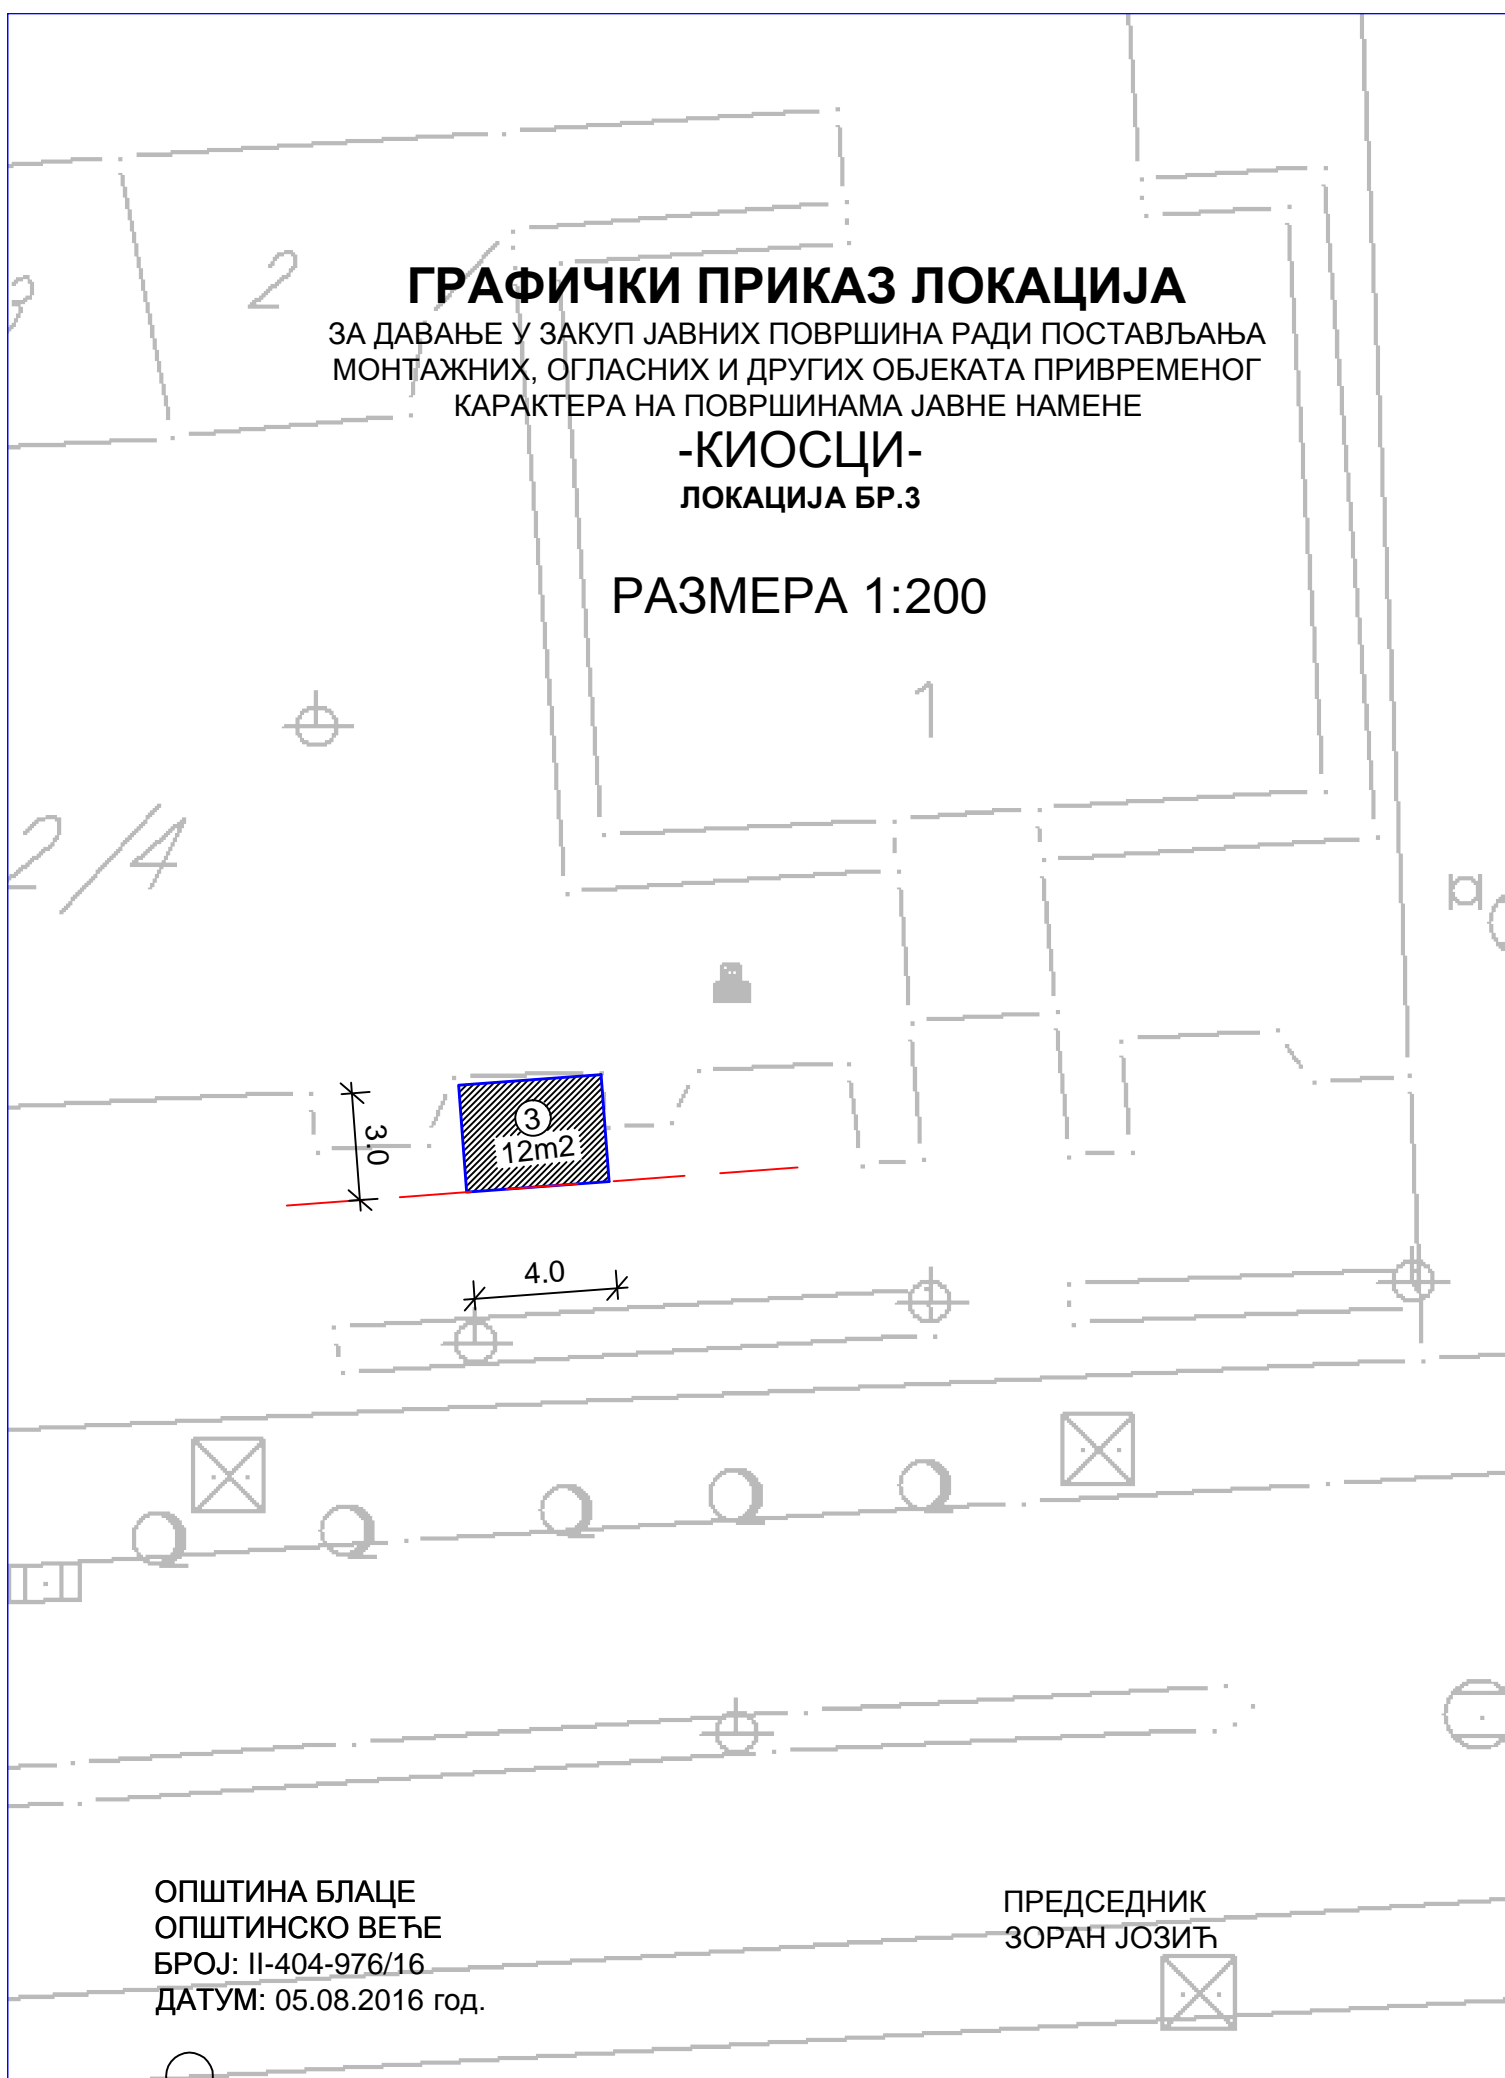

ОПШТИНА БЛАЦЕ
ОПШТИНСКО ВЕЋЕ
БРОЈ: II-404-976/16
ДАТУМ: 05.08.2016 год.

ПРЕДСЕДНИК
ЗОРАН ЈОЗИЋ

