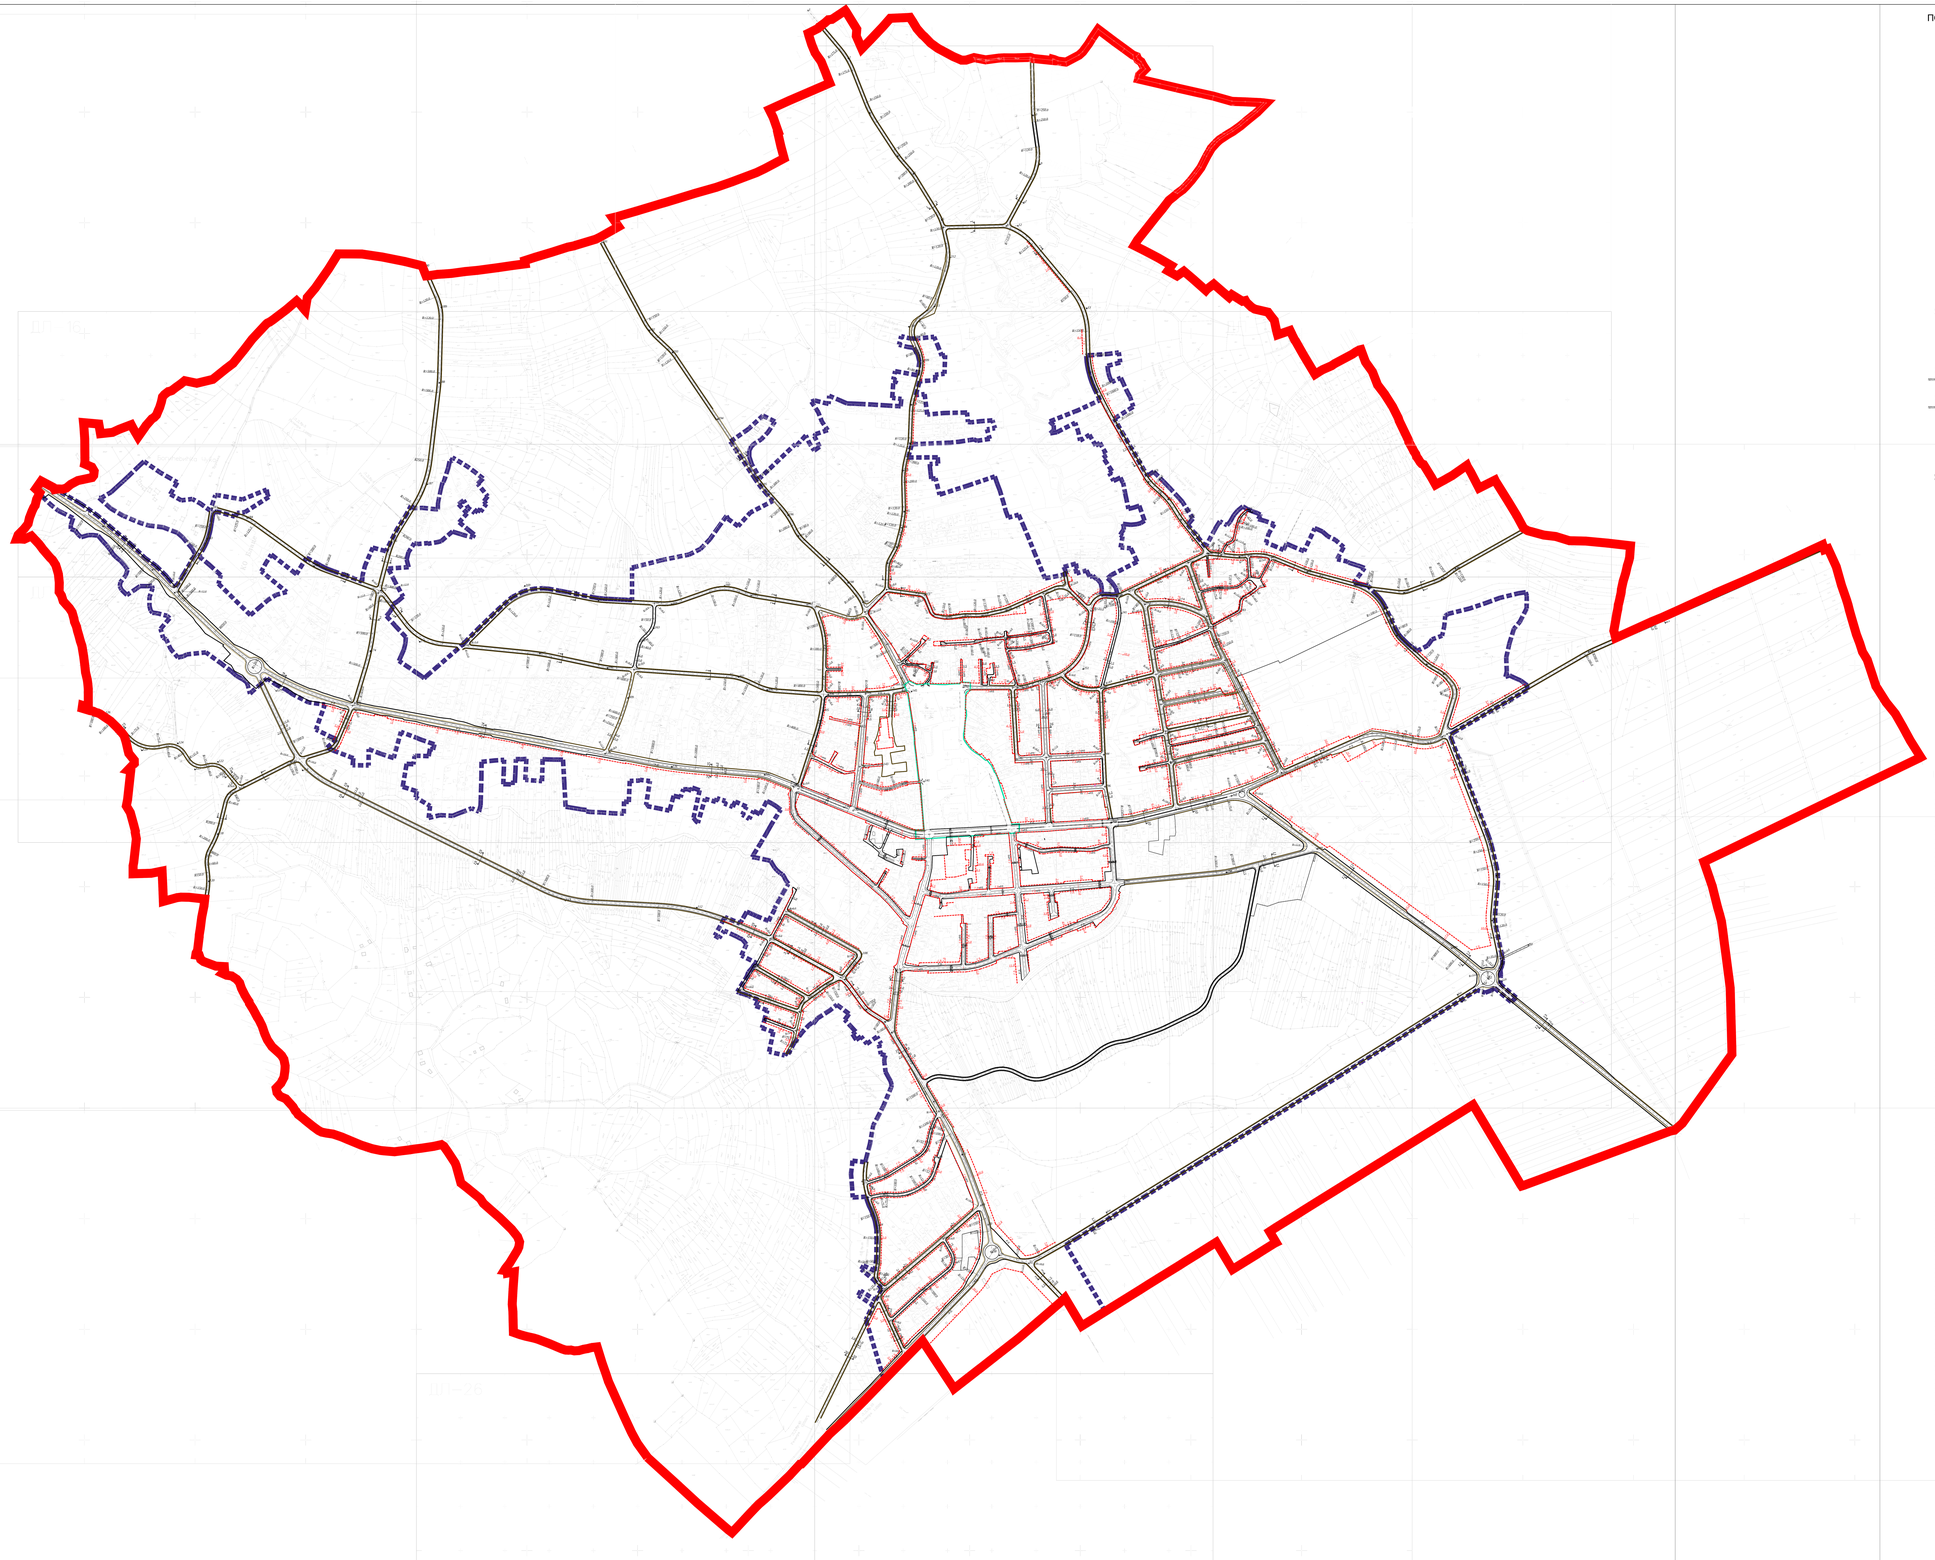

ПОПРЕЧНИ ПРОФИЛИ:

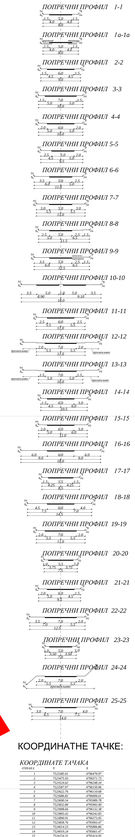

КООРДИНАТНЕ ТАЧКЕ:

КООРДИНАТЕ ТАЧАКА

ТАЧКА	Y	X
ЛЕГЕНДА:

- граница обухвата плана
- грађевинска линија
- регулациона линија
- коловоз
- осовине улица
- тротоар
- граница грађевинског подручја
- граница ПДР-3

6. ПЛАН РЕГУЛАЦИЈЕ И НИВЕЛАЦИЈЕ